


ЭКСПЛИКАЦИЯ

Номер поз.	Наименование помещений	Площадь м2	Кат. пом.
1	Офисное помещение	345.50	
2	Помещение персонала, несущего круглосуточное дежурство	15.17	
3	Коридор	8.33	
4	Венткамера дымоудаления	27.67	
5	Санузел женский	11.00	
6	Санузел мужской	12.30	
7	Помещение уборочного инвентаря	10.16	
8	Лестничная клетка	28.96*	
9	Лестничная клетка	27.86*	

Условные обозначения

- Проектируемые перегородки из ГКЛ D=121мм
- Проектируемые перегородки из ГКЛ D=100мм
- Проектируемые перегородки из ячеистобетонных блоков стеновых "Пионер".

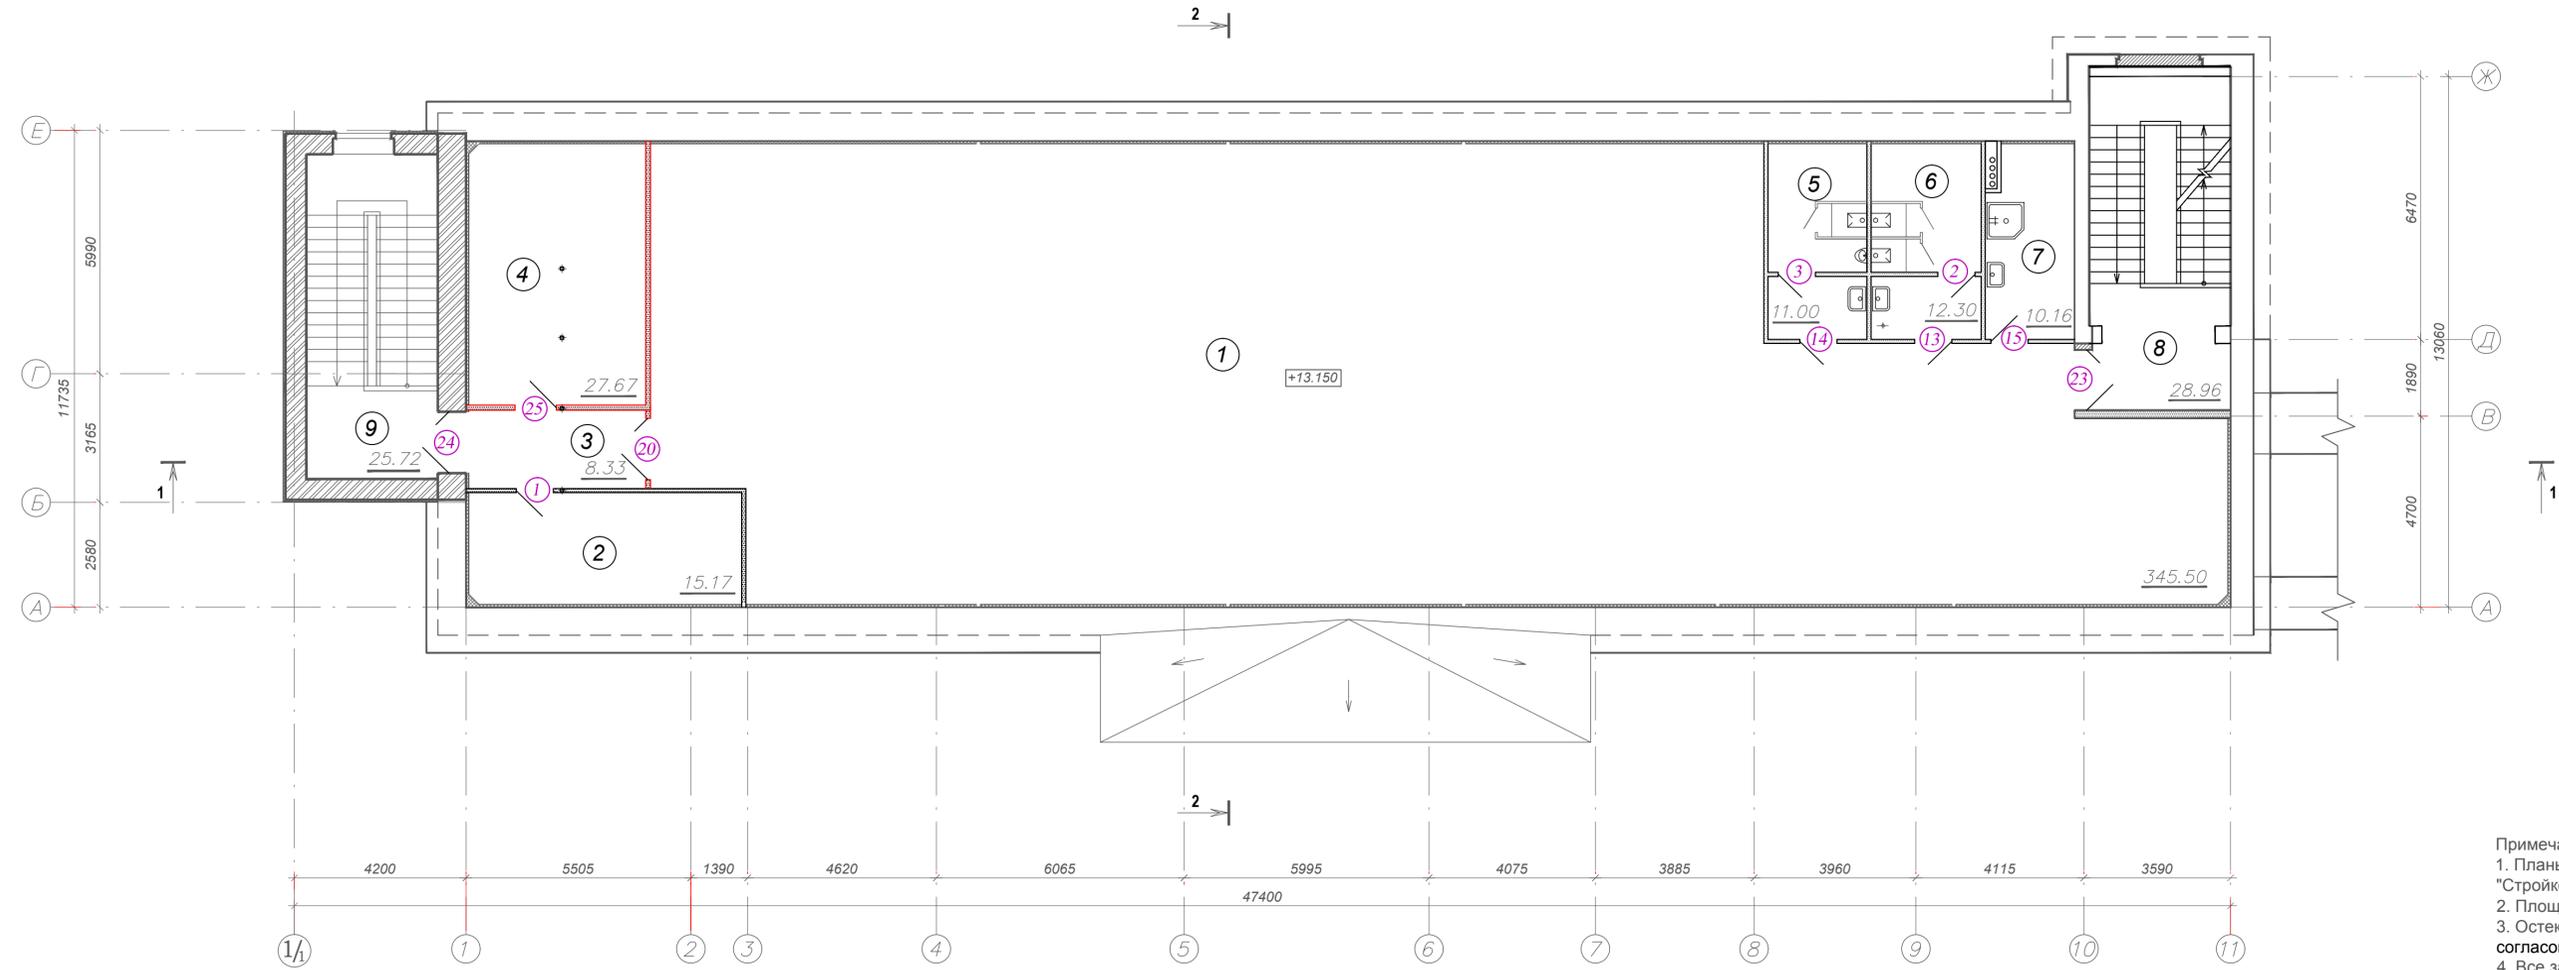

- Примечания:
- Планы этажей разработаны на основе обмерочных чертежей, выполненных ОАО "Стройкомплекс" г. Брест.
 - Площади со знаком * уточнить по месту.
 - Остеклённые перегородки разрабатываются специализированной организацией. Чертежи согласовываются с автором проекта и научным руководителем.
 - Все зашивки коммуникаций выполняются по месту.
 - Данный лист см. совместно с кладочным планом АС -43.

18.08 - АС					
Реконструкция изолированного помещения под офисный торгово-выставочный центр по ул. Советская, 41 в г. Гомеле					
Изм.	Колуч.	Лист	№ док.	Подпись	Дата
ГИП	Фашенко				
архитектор	Сентюрова				
Норм.контр.	Фашенко				
План мансардного этажа				Стадия	Лист
				С	14
				ОДО "ЦентрСтройПроект"	

Согласовано:

Имя, № подл. Подпись и дата Взам. инв. №