

ЭКСПЛИКАЦИЯ


Номер поз.	Наименование помещений	Площадь м2	Кат. пом.
1	Торгово-выставочный зал	402.92	
2	Лифтовой холл	10.92	
3	Лифтовой холл	10.92	
4	Помещ. для установки электрооборудования	4.16	
5	Тамбур	3.18	
6	Лифтовой холл	5.52	
7	Санузел для ФОЛ	6.67	
8	Санузел женский	7.22	
9	Помещение уборочного инвентаря	7.04	
10	Лестничная клетка	23.34*	
11	Лестничная клетка	15.92*	
12	Тамбур	3.21	

Условные обозначения

- Проектируемые стены и перегородки из железобетона
- Проектируемые кирпичные стены и перегородки.
- Существующие кирпичные стены и перегородки.
- Пробиваемый проем в существующей стене или перегородке.
- Проектируемые перегородки из ячеистобетонных блоков стеновых "Пионер".
- Проем заложить
- Разбираемый участок существующей кирпичной стены или перегородки.

Примечания:

1. Планы этажей разработаны на основе обмерочных чертежей, выполненных ОАО "Стройкомплекс" г. Брест.
2. Площади со знаком * уточнить по месту.
3. Остекленные перегородки разрабатываются специализированной организацией. Чертежи согласовываются с автором проекта и научным руководителем.
4. Все зашивки коммуникаций выполняются по месту.
5. Требования к санузелу для инвалидов
 Размер кабины - не менее 1,65 x 1,80 м
 Для удобства инвалидов раковина должна быть в кабине туалета. Высота умывальника - не выше 0,8м, нижний проем - не ниже 0,6м.
 Нижний край зеркала, эл.приборов для сушки рук, полотенец, бумага на высоте не выше 0,8м.
 Крючки для одежды, костылей и других принадлежностей на высоте не выше 1,3м от пола.
 Ширина дверей в свету - не менее 900мм.
 В кабине рядом с одной из сторон унитаза предусматривается свободная площадь для размещения кресла-коляски. Унитаз должен быть оборудован поручнями с двух сторон. Раковина должна размещаться так, чтобы она не сокращала свободное пространство, необходимое для размещения коляски.
 Высота от уровня пола до верха сиденья унитаза - не ниже 450мм.
 В кабине должна быть предусмотрена установка поручней. Диаметр поручней 40-50мм, расстояние между стеной и поручнем в свету не менее 40мм, высота от пола 0,8 - 0,9м.

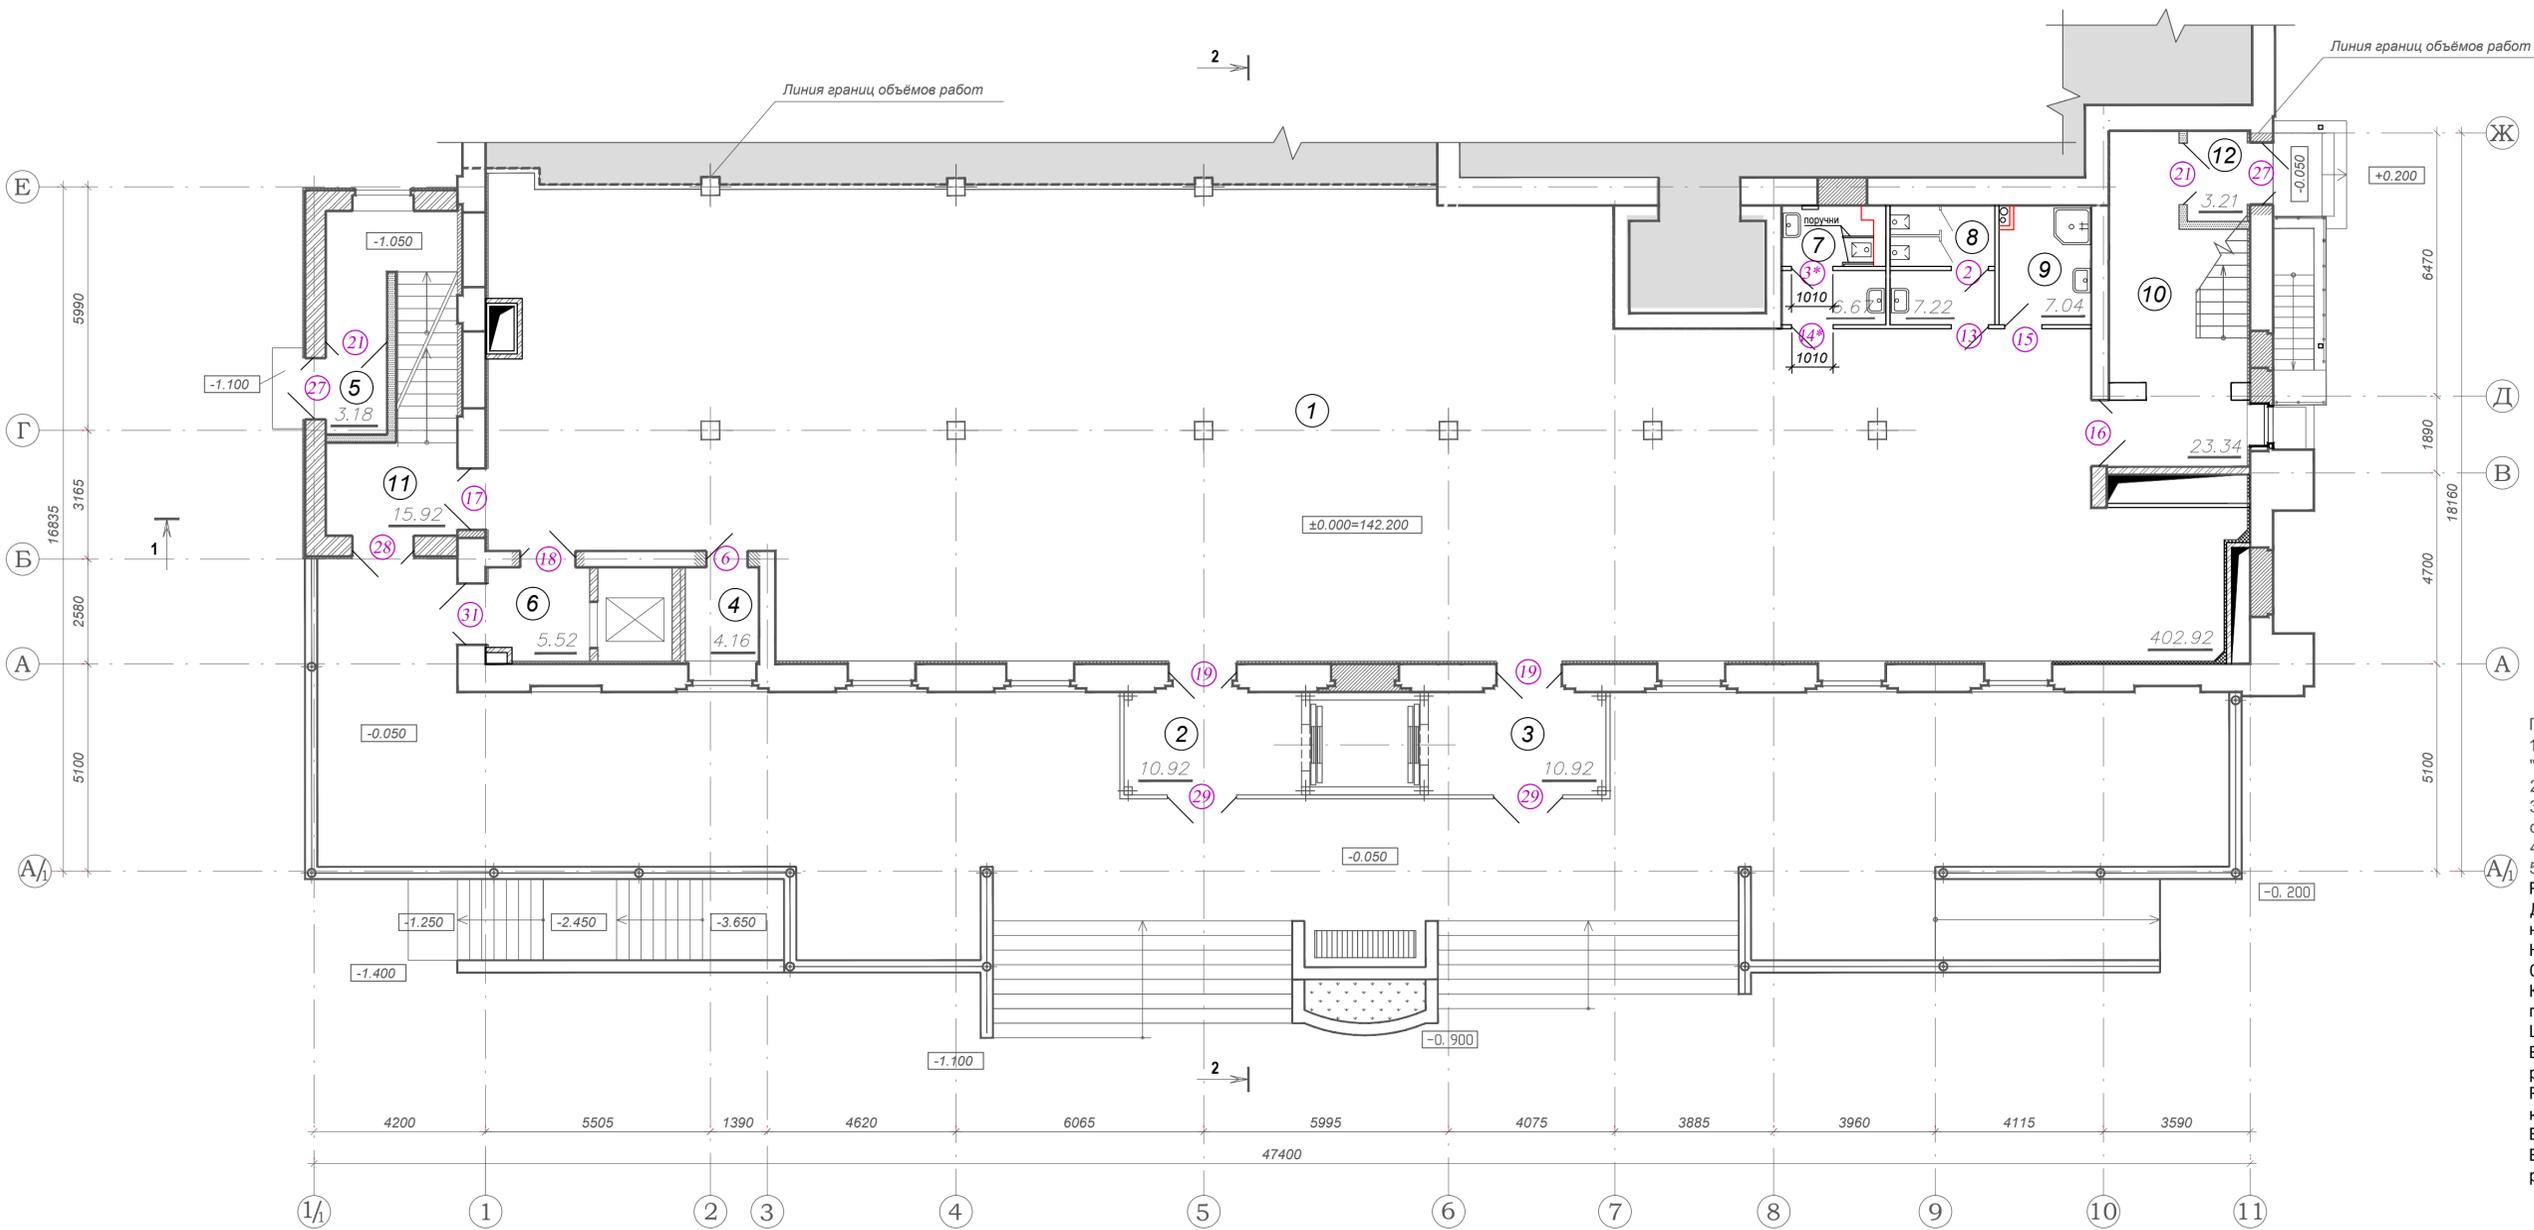

18.08 - АС					
Реконструкция изолированного помещения под офисный торговый выставочный центр по ул. Советская, 41 в г. Гомеле					
Изм.	Кол.уч.	Лист	№ док.	Подпись	Дата
ГИП	Фашенко				
архитектор	Сентюрова				
Норм.контр.	Фашенко				
План 1-го этажа				Стадия	Лист
				С	11
				ОДО "ЦентрСтройПроект"	

Согласовано:

Изм. № подл.	Подпись и дата	Взам.инв.№