


ЭКСПЛИКАЦИЯ

Номер поз.	Наименование помещений	Площадь м ²	Кат. пом.
1	Торгово-выставочный зал	543.98	
2	Лифтовой холл	10.92	
3	Лифтовой холл	10.92	
4	Помещение уборочного инвентаря	6.97	
5	Лифтовой холл	5.68	
6	Помещ. для установки электрооборудования	4.16	
7	Санузел мужской	6.67	
8	Санузел женский	7.22	
9	Лестничная клетка	28.96*	
10	Лестничная клетка	25.72*	

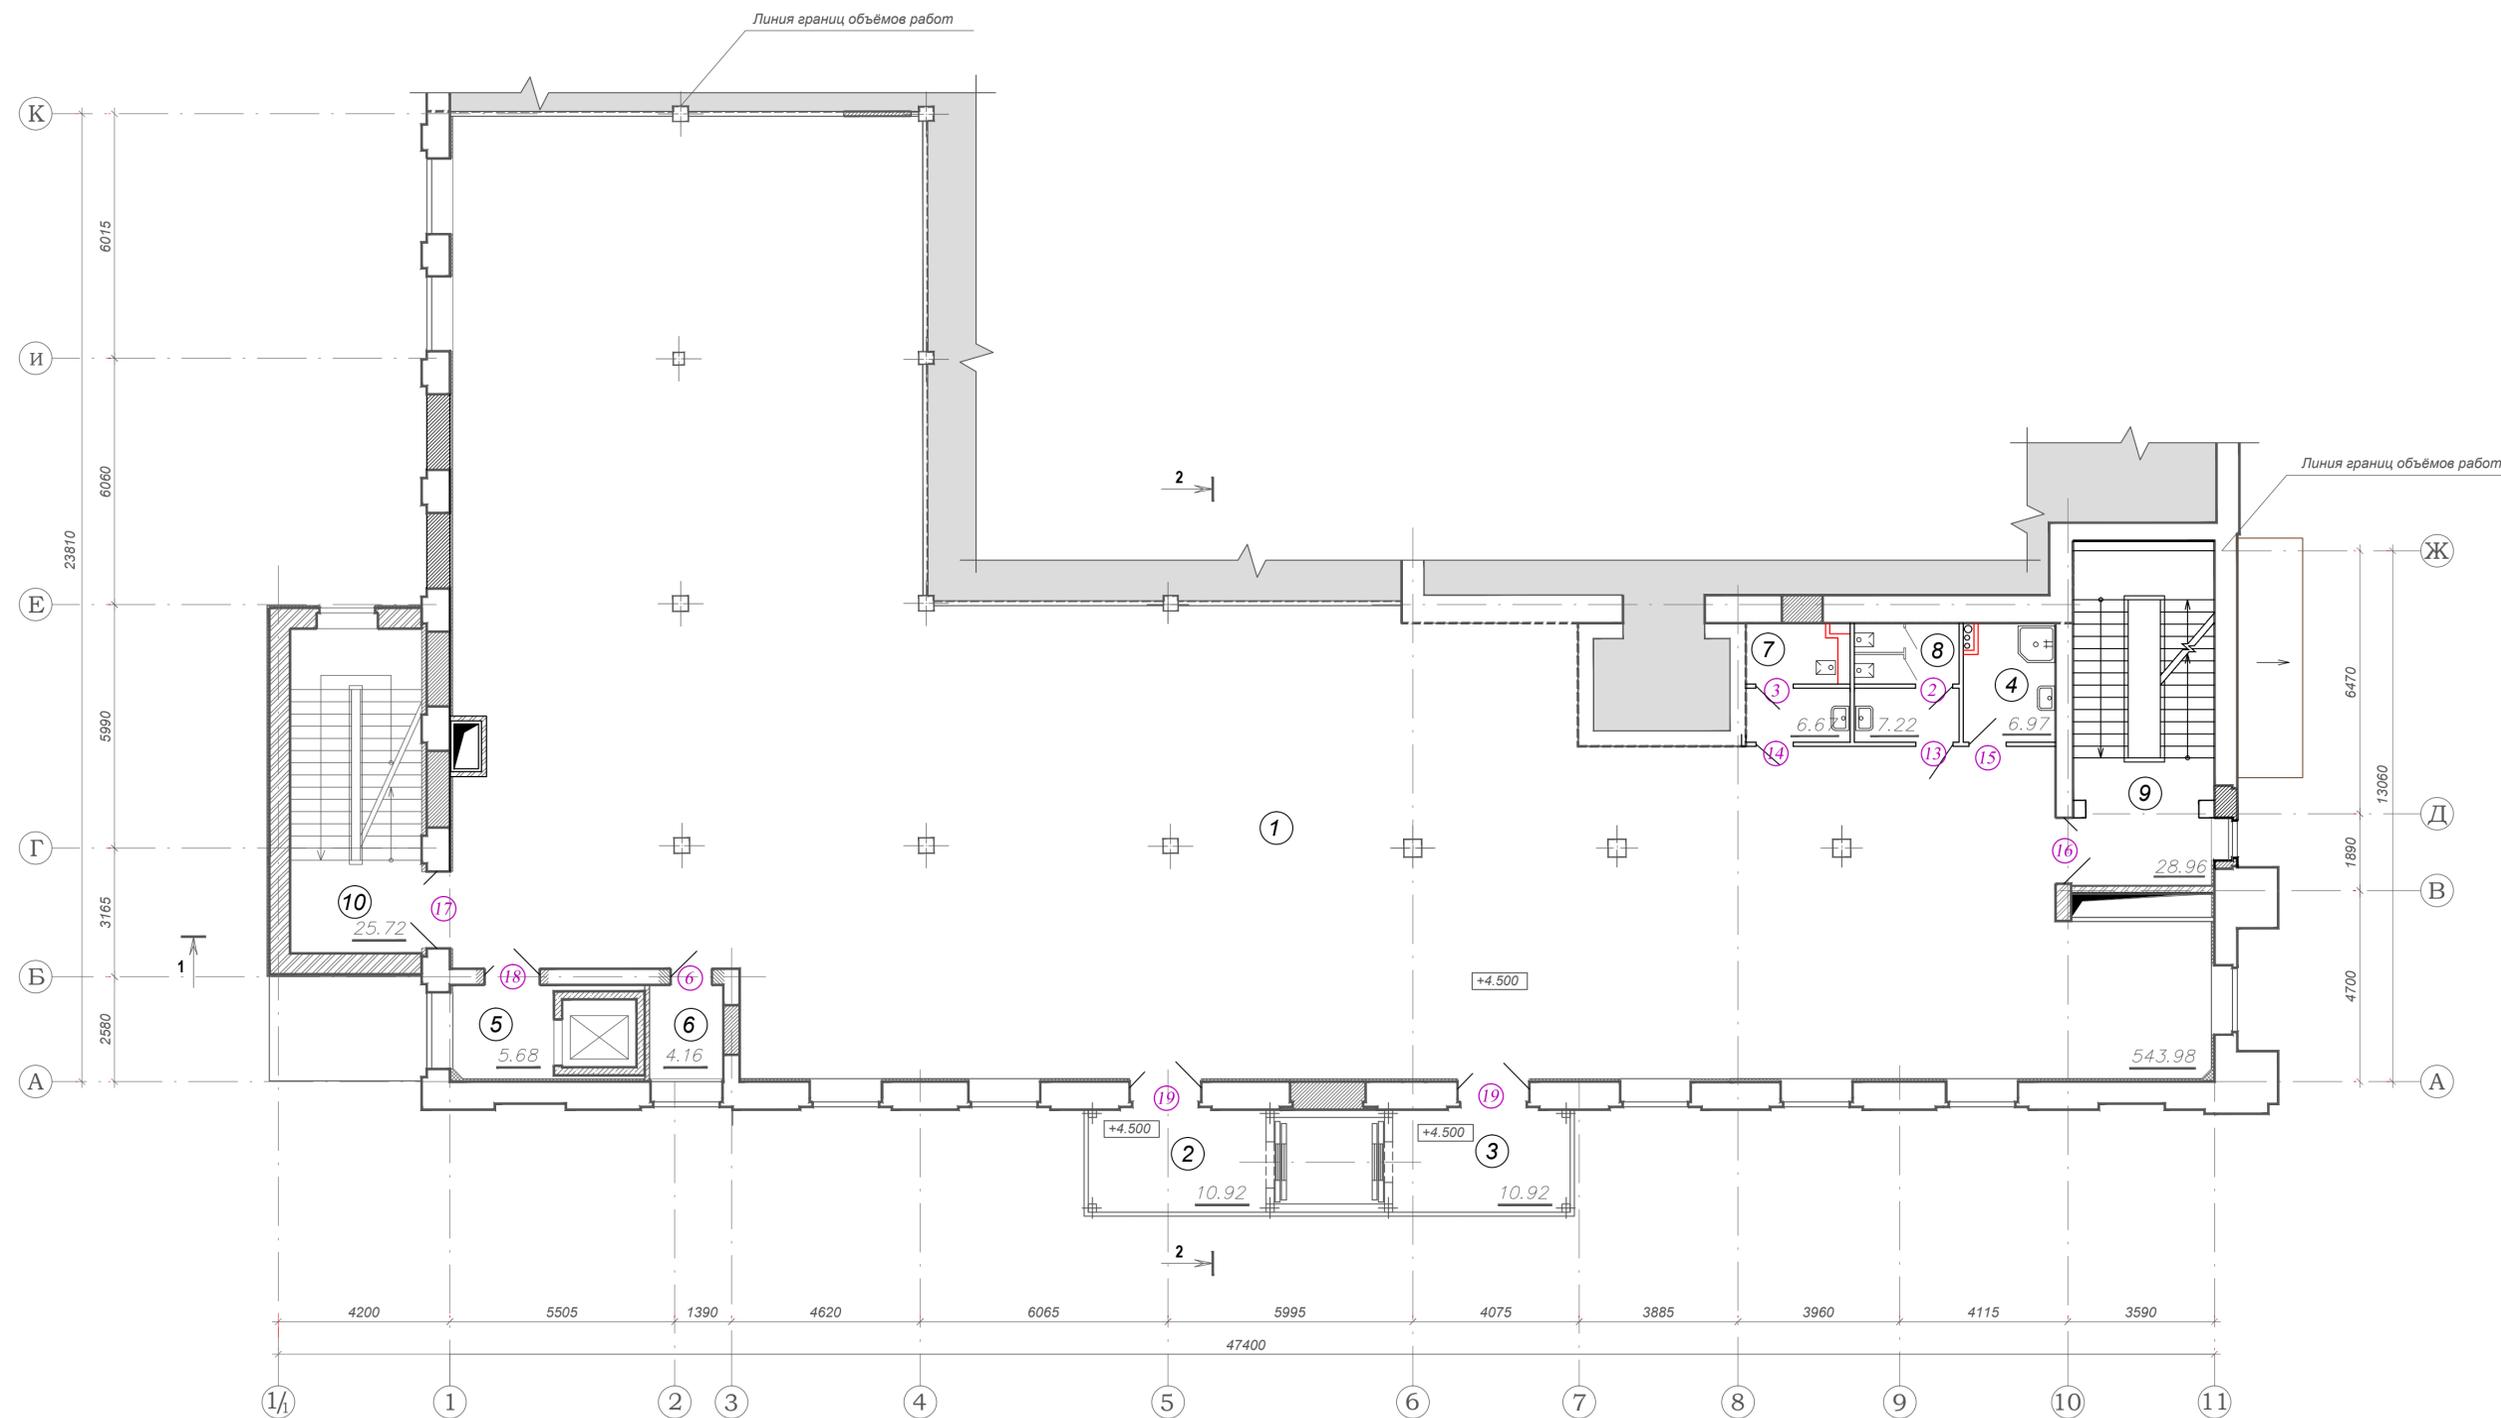

Условные обозначения

- Проектируемые стены и перегородки из железобетона
- Проектируемые кирпичные стены и перегородки.
- Существующие кирпичные стены и перегородки.
- Пробиваемый проем в существующей стене или перегородке.
- Проектируемые перегородки из ячеистобетонных блоков стеновых "Пионер".
- Проем заложить
- Разбираемый участок существующей кирпичной стены или перегородки.

Примечания:
 1. Планы этажей разработаны на основе обмерочных чертежей, выполненных ОАО "Стройкомплекс" г. Брест.
 2. Площади со знаком * уточнить по месту.
 3. Остекленные перегородки разрабатываются специализированной организацией. Чертежи согласовываются с автором проекта и научным руководителем.
 4. Все зашивки коммуникаций выполняются по месту.

18.08 - АС					
Реконструкция изолированного помещения под офисный торговый-выставочный центр по ул. Советская, 41 в г. Гомеле					
Изм.	Колуч.	Лист	№ док.	Подпись	Дата
ГИП	Фашенко				
архитектор	Сентюрова				
Норм.контр.	Фашенко				
План 2-го этажа				Стация	Лист
				С	12
				Листов	
				ОДО	
				"ЦентрСтройПроект"	

Согласовано:

Имя, № подл., Подпись и дата, Взам.инв.№