

ЭКСПЛИКАЦИЯ

Номер поз.	Наименование помещений	Площадь м ²	Кат. пом.
1	Торгово-выставочный зал	235.14	
2	Тамбур	1.70	
3	Лифтовой холл	10.62	
4	Коридор	52.78	
5	Насосная, водомерный узел	83.87	Д
6	Венткамера, индивидуальный тепловой пункт	84.12	Д
7	Подсобное помещение	7.68	
8	Тамбур	10.12	
9	Техническое помещение (узел теплоснабжения воздушных завес)	7.02	
10	Помещение уборочного инвентаря	2.67	
11	Санузел мужской	6.67	
12	Санузел женский	5.37	
13	Помещ. для установки электрооборудования	4.30	
14	Тамбур-шлюз второго типа лифтовой холл	6.06	
15	Лестничная клетка	21.02*	
16	Лестничная клетка	15.90*	
17	Электрощитовая	11.00	В4

Условные обозначения

- Проектируемые стены и перегородки из железобетона
- Проектируемые кирпичные стены и перегородки.
- Существующие кирпичные стены и перегородки.
- Пробираемый проем в существующей стене или перегородке.
- Проектируемые перегородки из ячеистобетонных блоков стеновых "Пионер".
- Проем заложить
- Разбираемый участок существующей кирпичной стены или перегородки.

Примечания:

- Планы этажей разработаны на основе обмерочных чертежей, выполненных ОАО "Стройкомплекс" г. Брест.
- Площади со знаком * уточнить по месту.
3. Остекленные перегородки разрабатываются специализированной организацией. Чертежи согласовываются с автором проекта и научным руководителем.
- Все зашивки коммуникаций выполняются по месту.


18.08 - АС

Реконструкция изолированного помещения под офисный торговый выставочный центр по ул. Советская, 41 в г. Гомеле

Изм.	Колуч.	Лист	№ док.	Подпись	Дата	Стадия	Лист	Листов
						С	10	
ГИП	Фашенко							
архитектор	Сентюрова							
Норм.контр.	Фашенко							

План подвала

ОДО
"ЦентрСтройПроект"

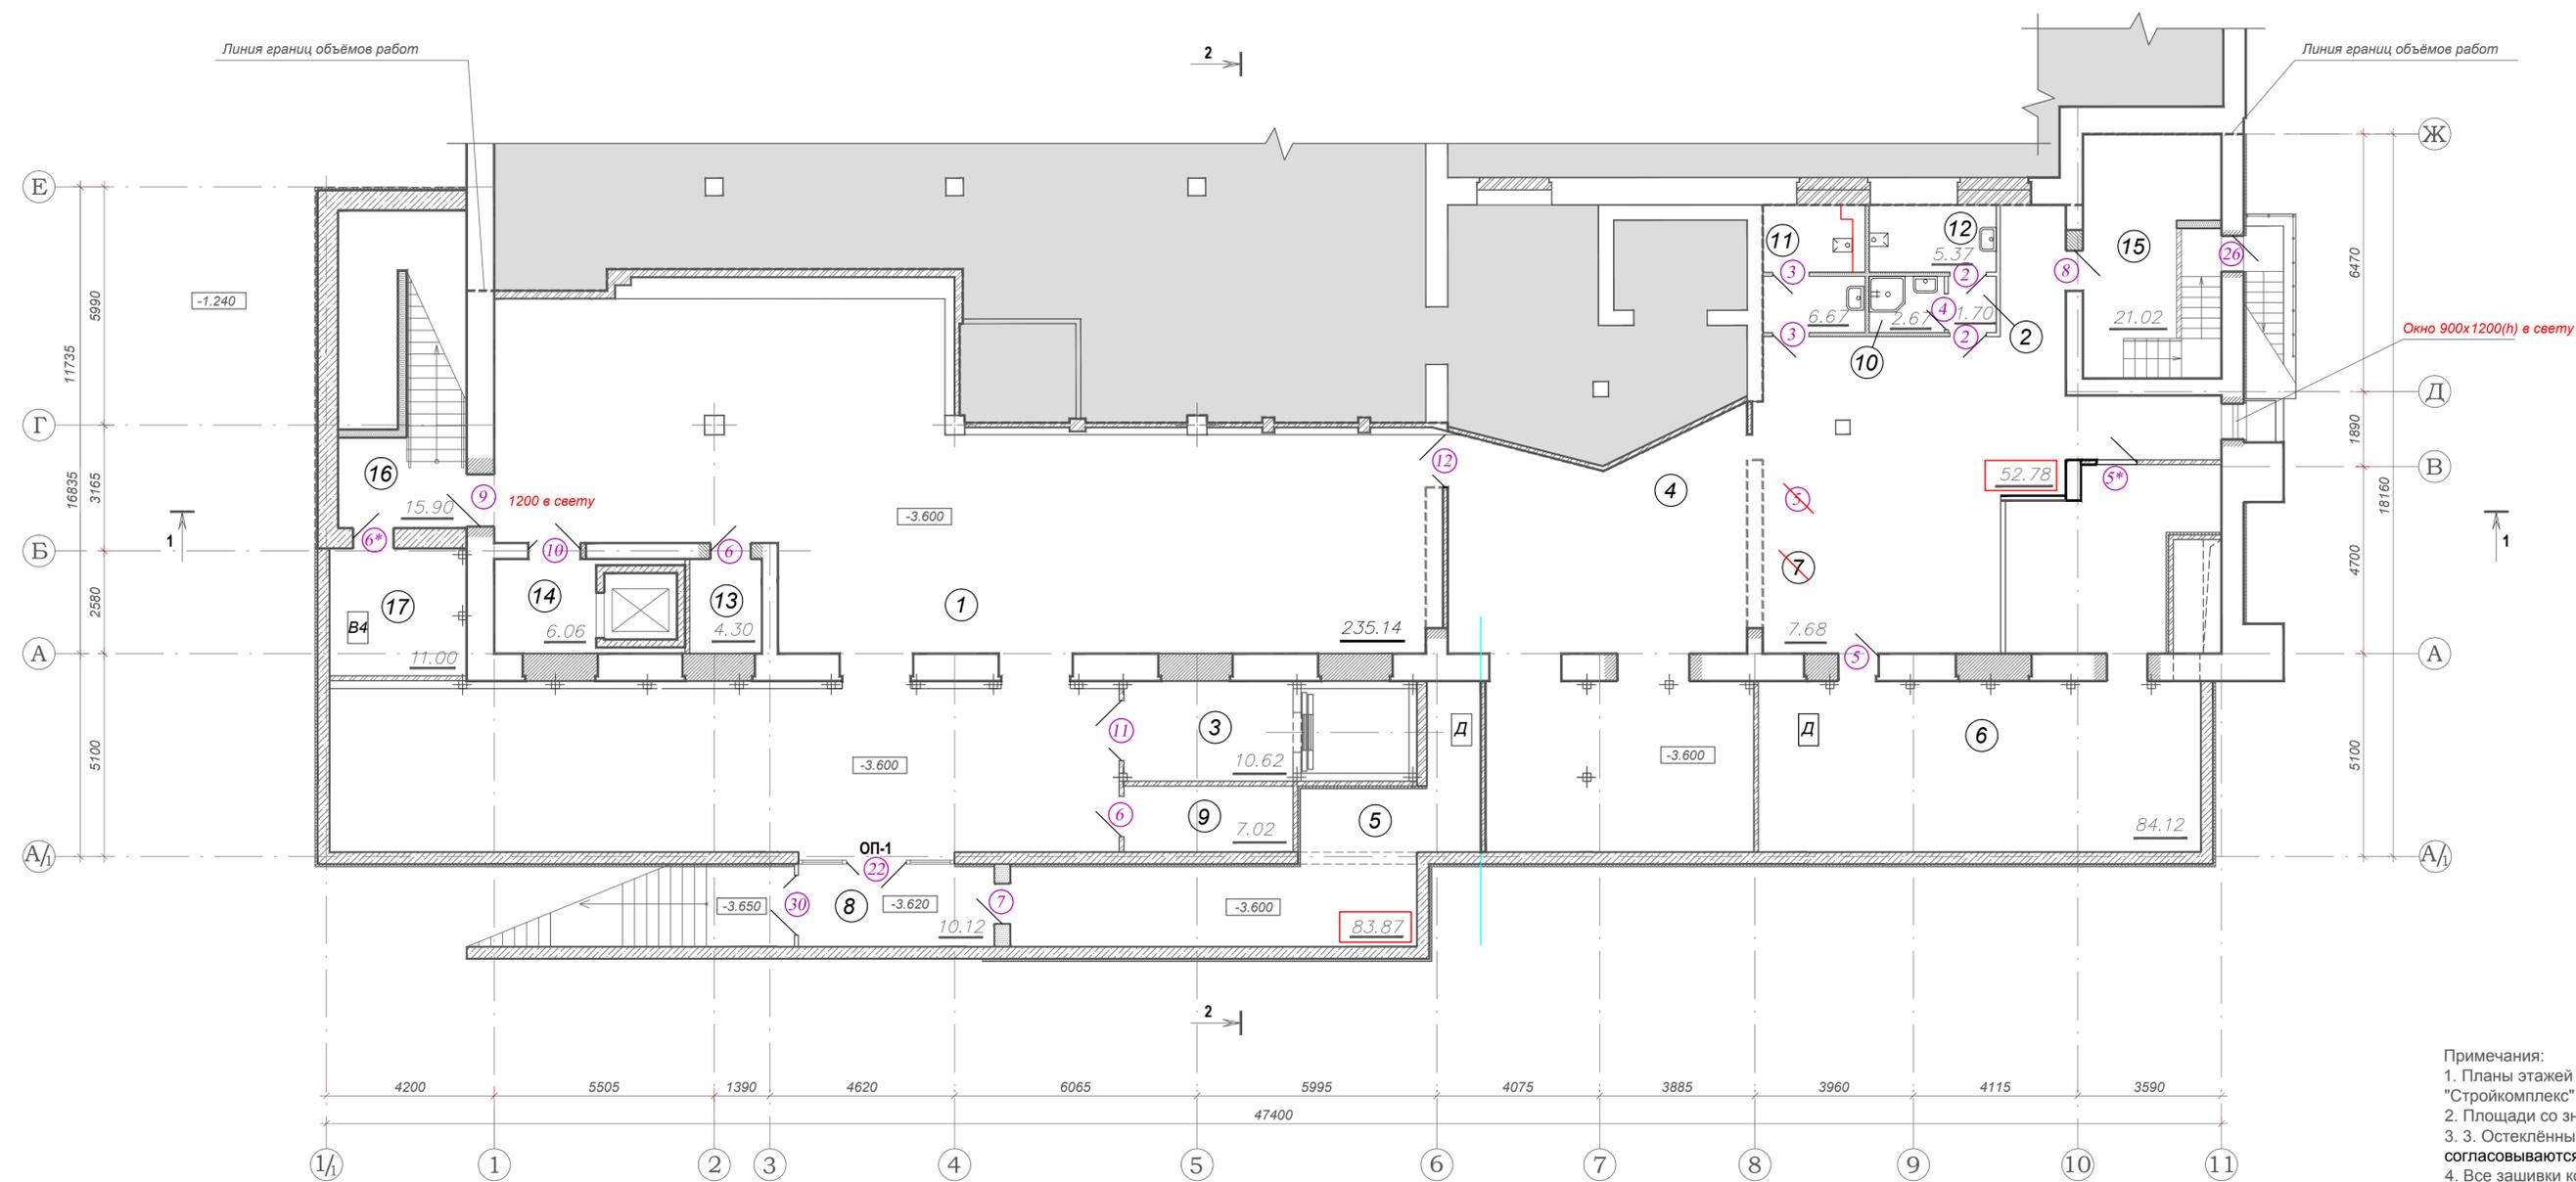

Линия границ объемов работ

Линия границ объемов работ

Согласовано:

Имя, № подл. Подпись и дата Взам. инв. №